


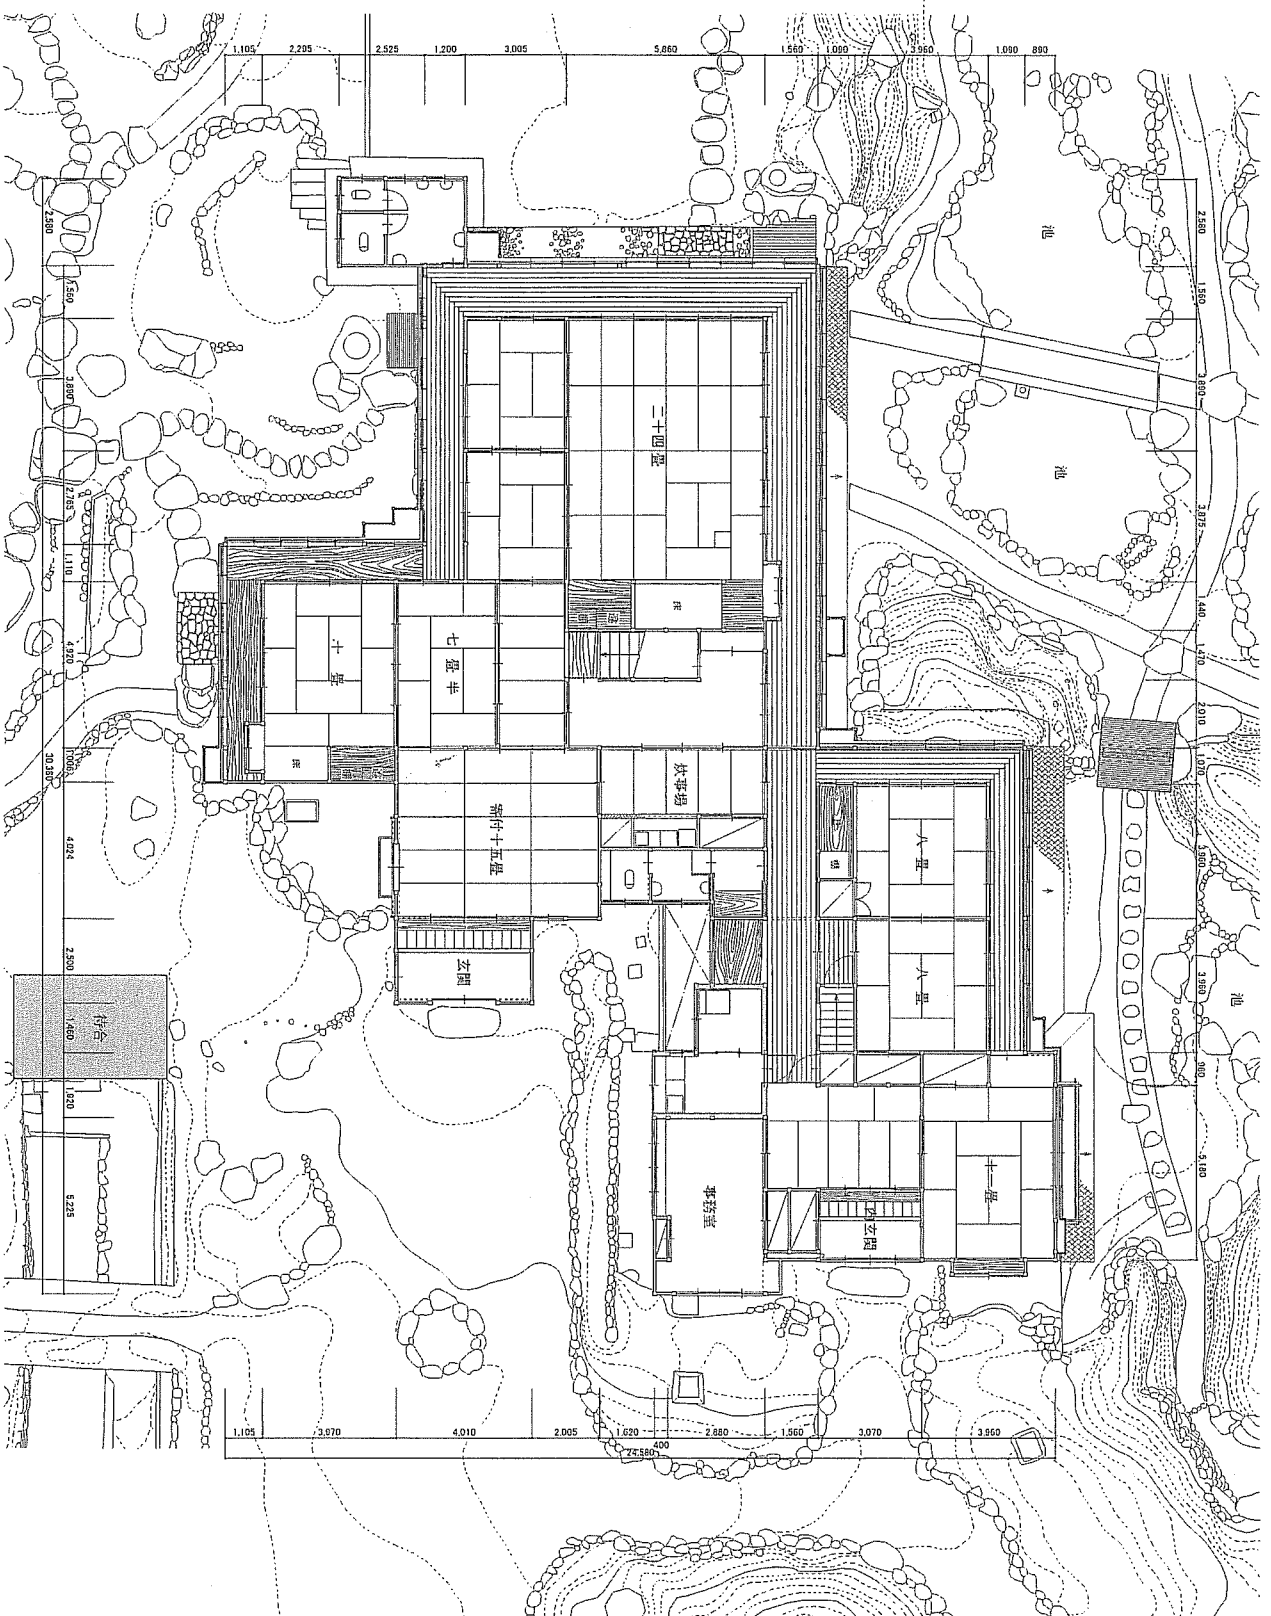

溫山莊園建築實測剖面


本館 1階平面図

平成21年3月

近代建築調査研究会

畜因苗旺，所獲、米田

No. 01

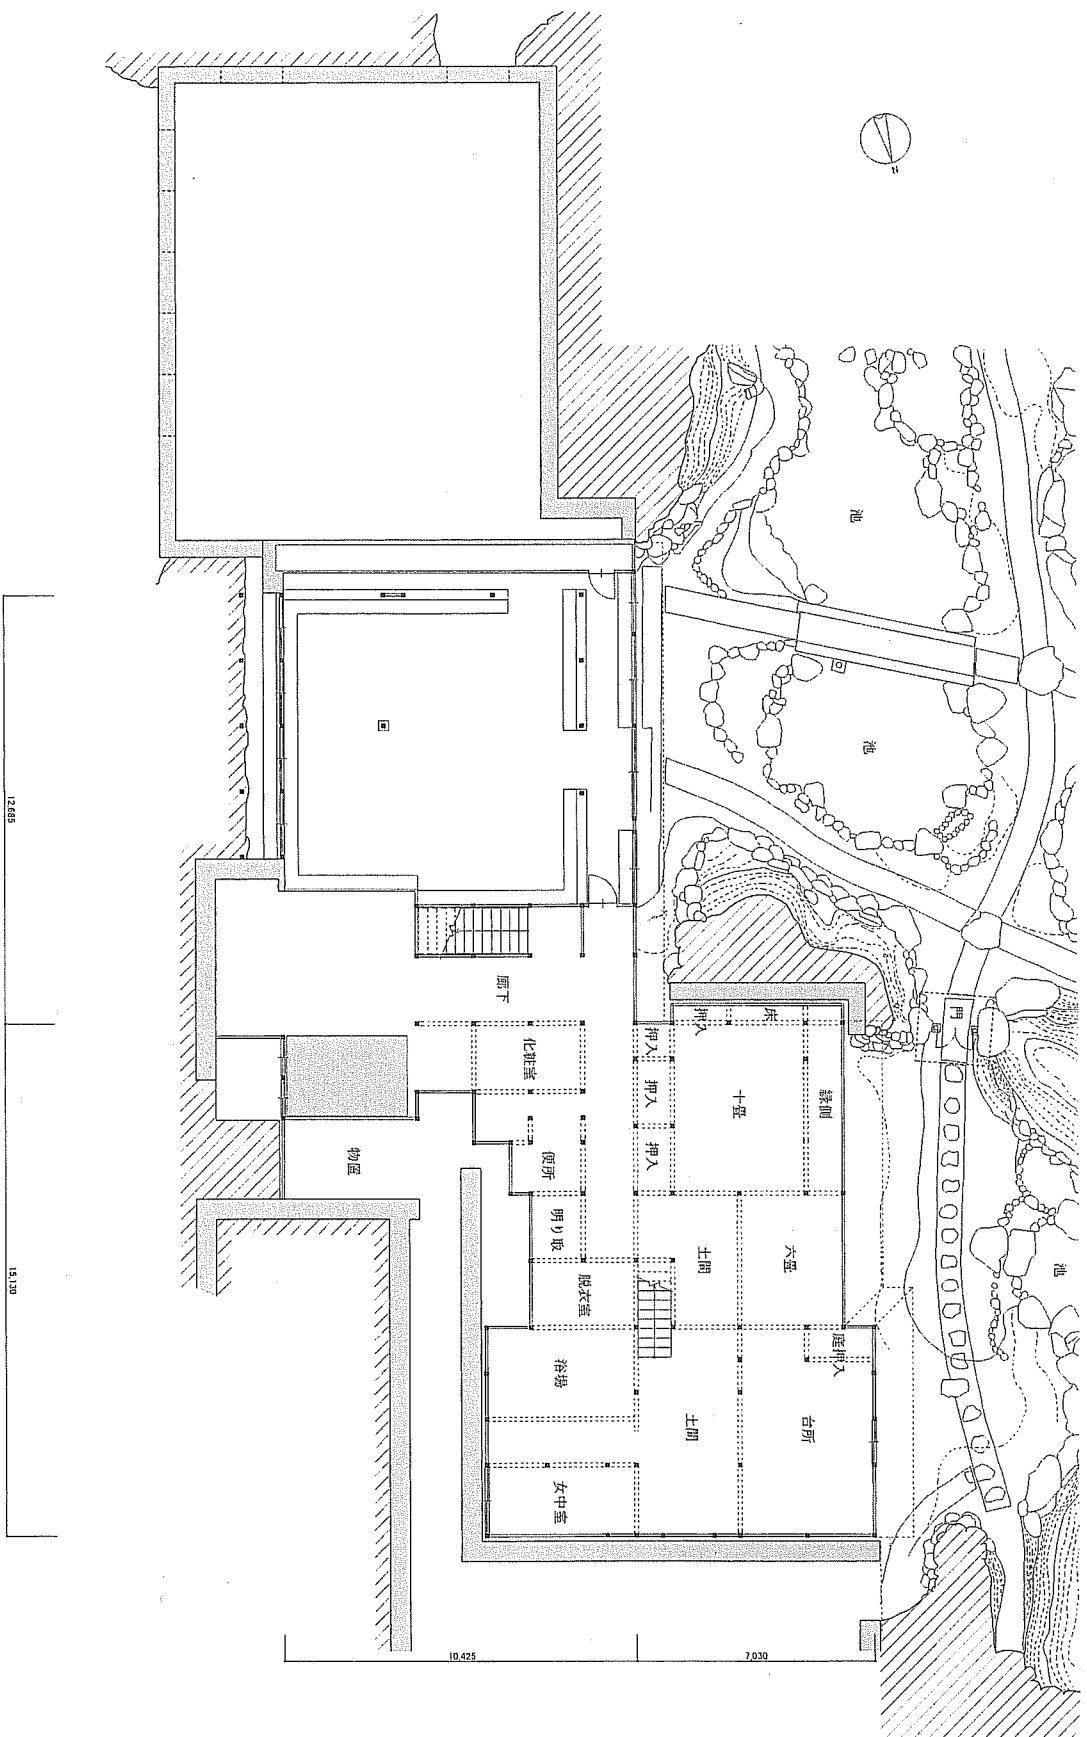

溫山莊園建築美測図面


本館 地階平面図

平成21年3月


近代建築調査研究会

作图担当：佐藤、米田

No. 02

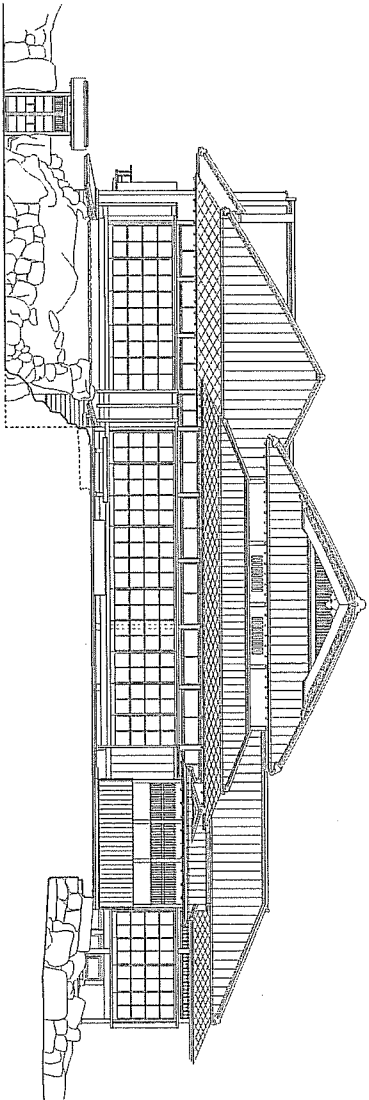

南立面图

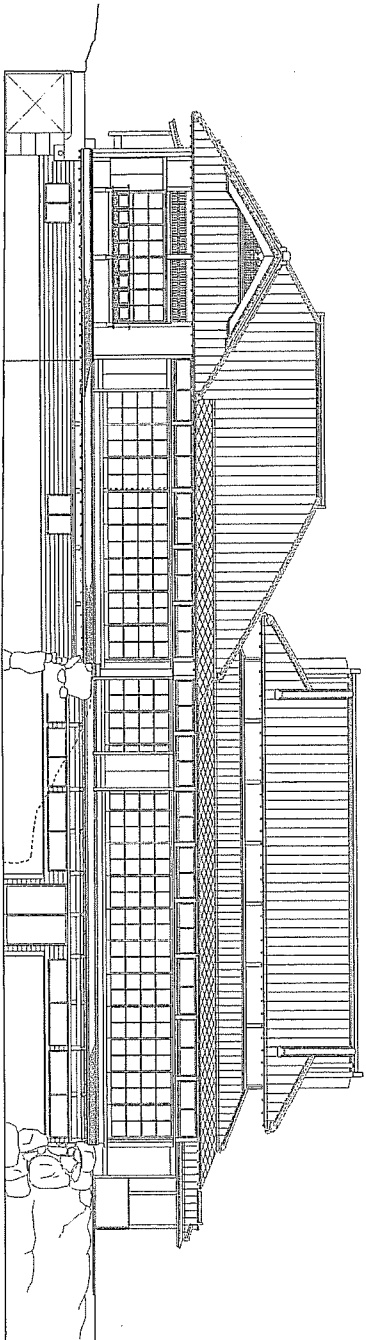

西立面图

琴ノ浦 温山荘園建築実測図面


本館 南立面图 西立面图

平成21年3月


近代建築調査研究会

作図担当：佐藤、米田


No. 04

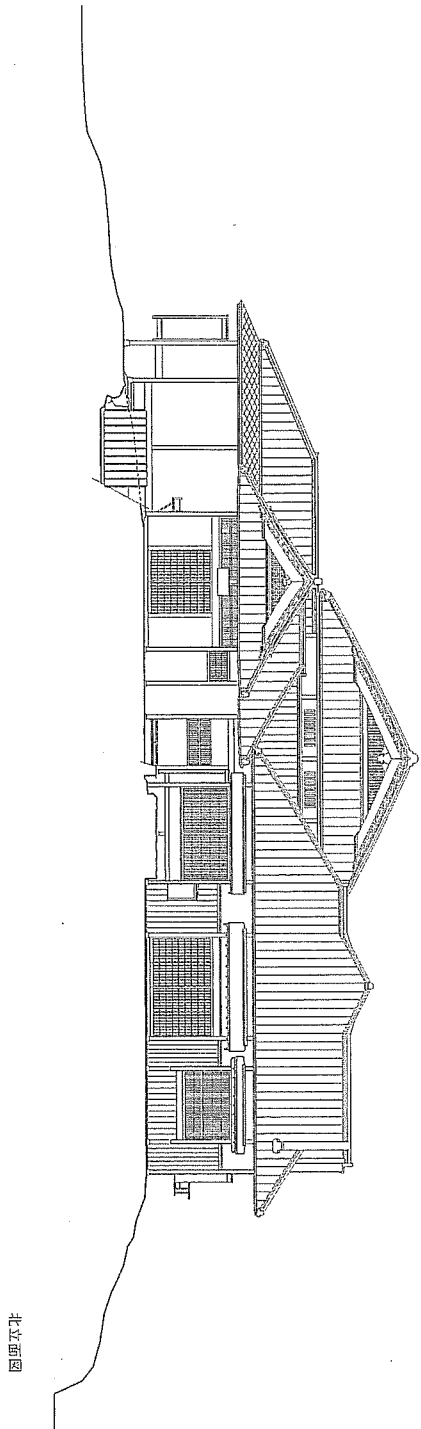

北立面图

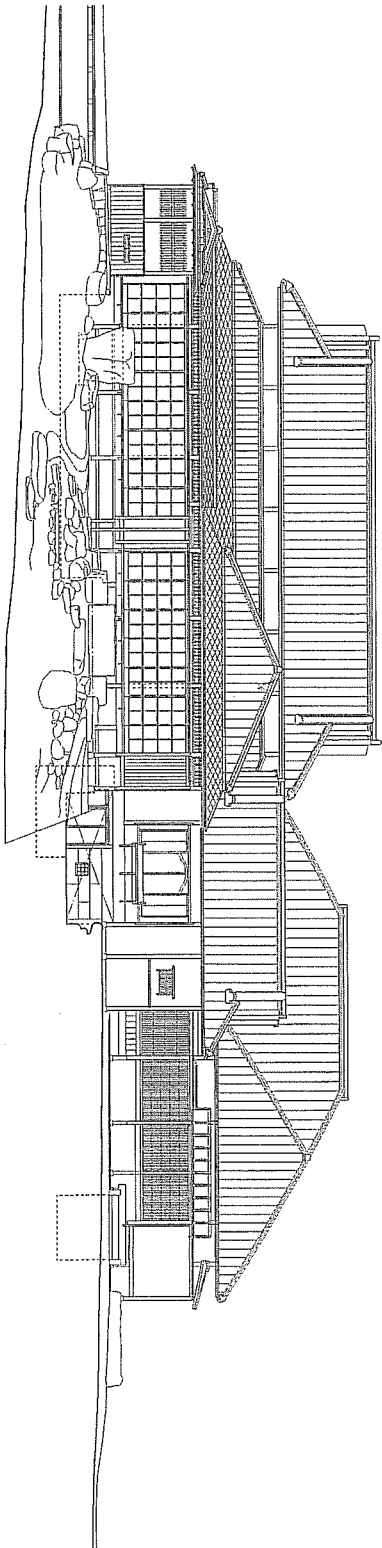

東立面图

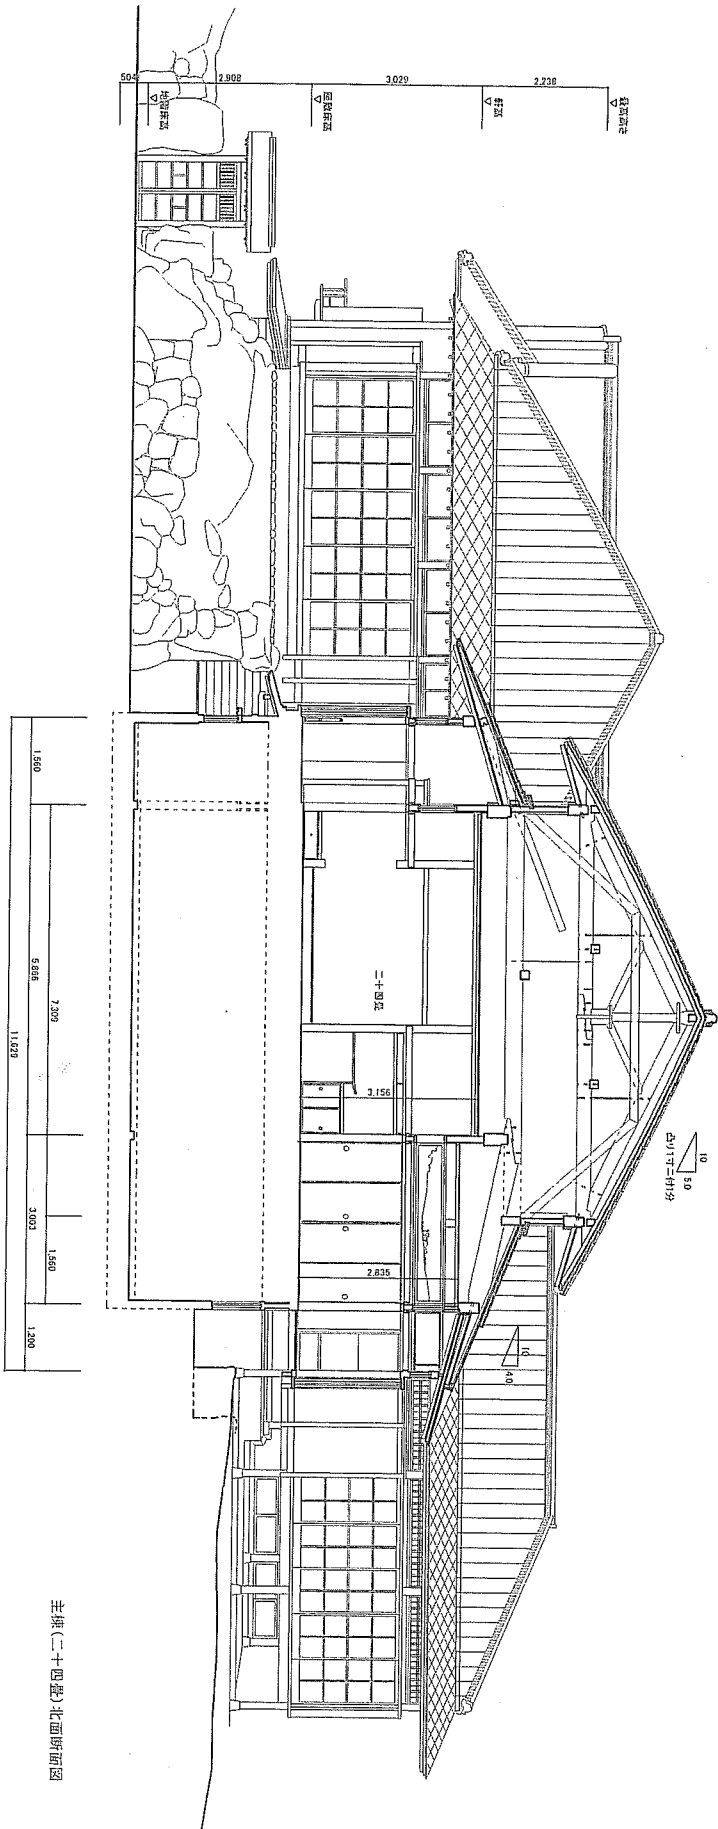

琴ノ浦 温山荘園建築実測図面


本館 主棟(二十四号)北面断面図

平成21年3月


近代建築調査研究会

作図担当：佐藤、米田

No. 06

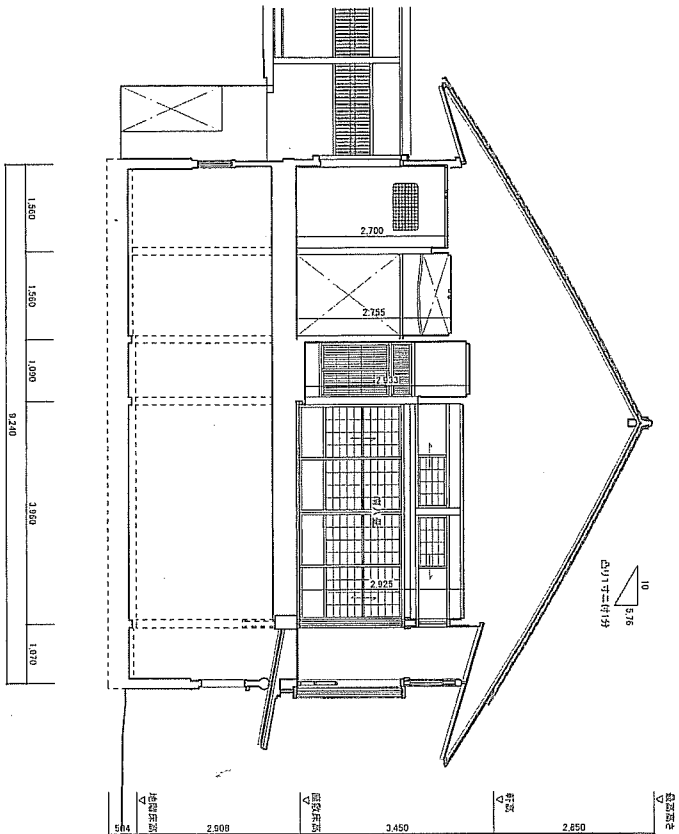

主棟(十号)南面断面図

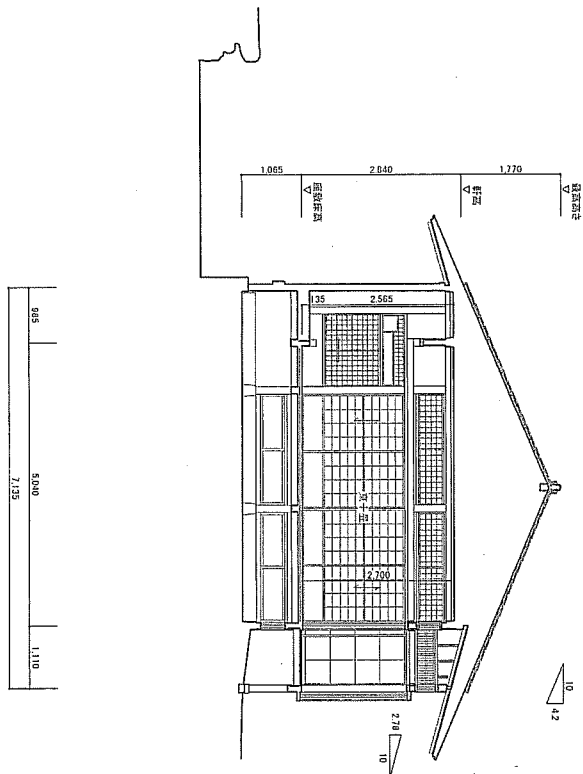

主棟(十号)東面断面図

琴ノ浦 温山荘園建築実測図面



本館 玄関棟(南八号)南面断面図・本館 主棟(十号)東面断面図

平成21年3月

近代建築調査研究会

作図担当：佐藤、米田

No. 07

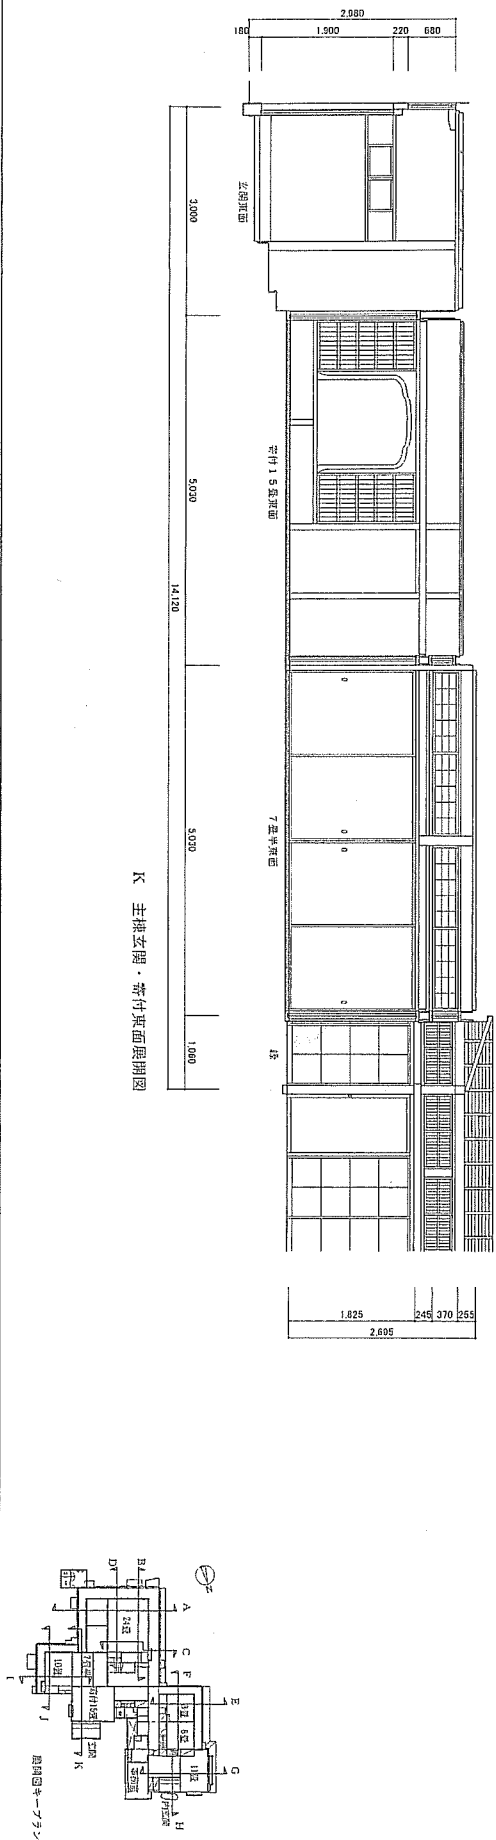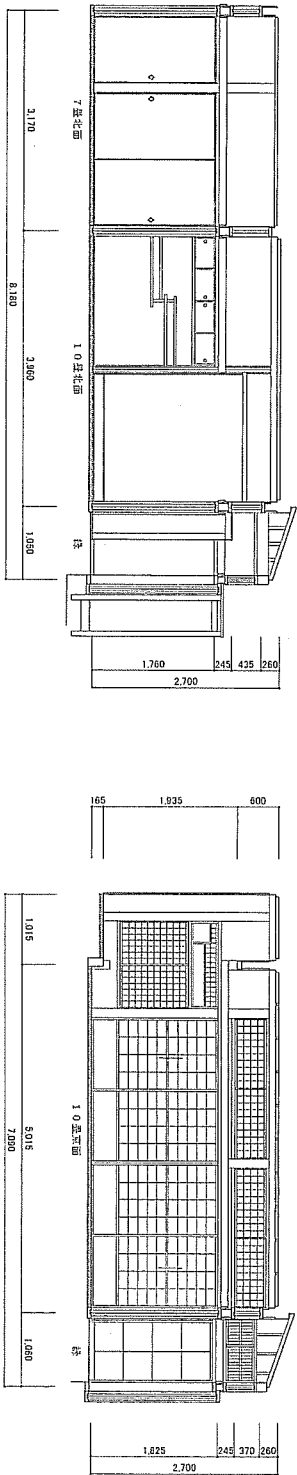

琴ノ浦 温山荘園建築実測図面


本館 主棟東十畳他展開図

平成21年3月

近代建築調査研究会


作図担当：角野、成田

No. 10

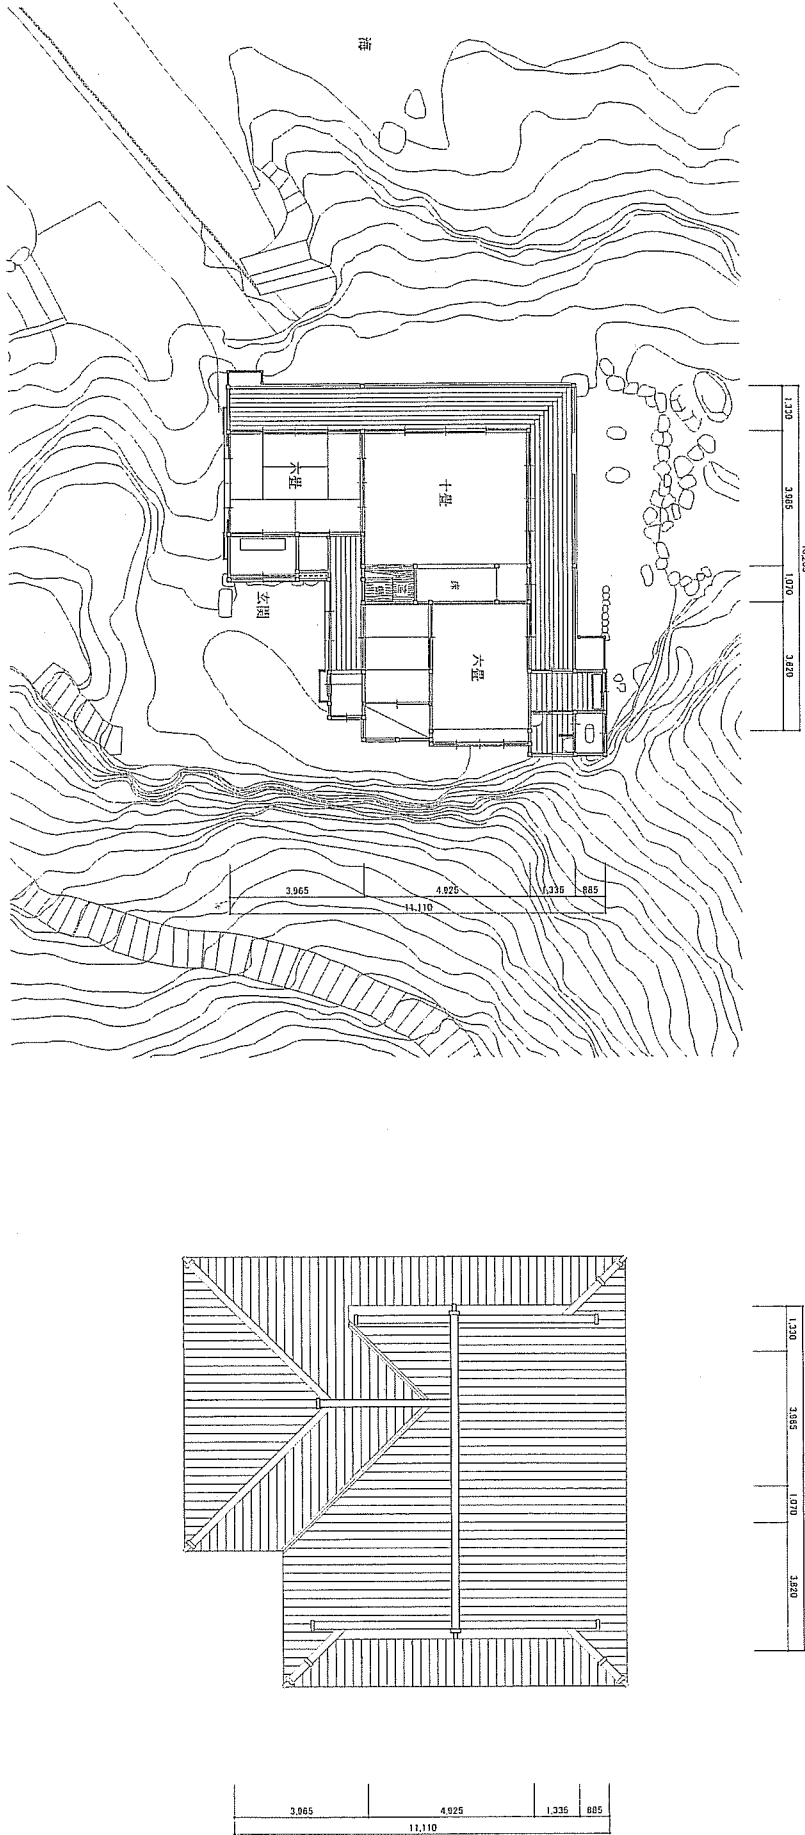


浜盛敬 1階平面図

浜盛敬 屋根伏図

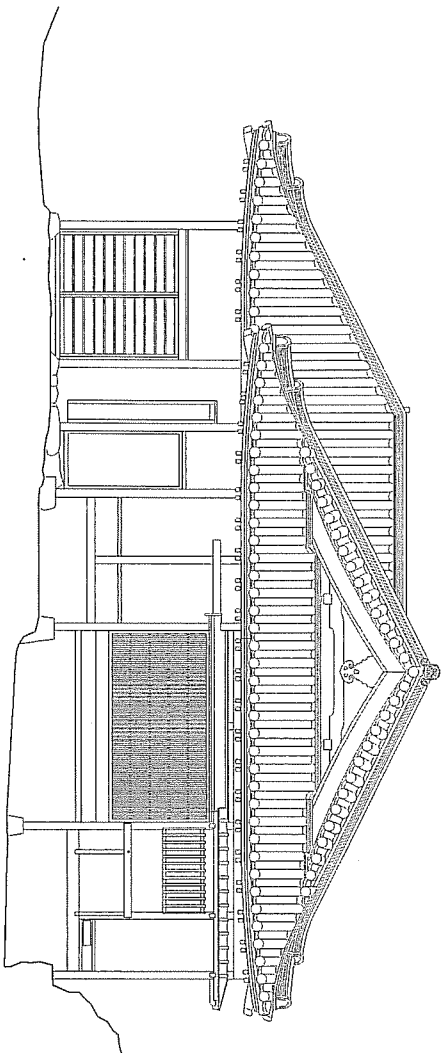

溪廬軒 北立面圖

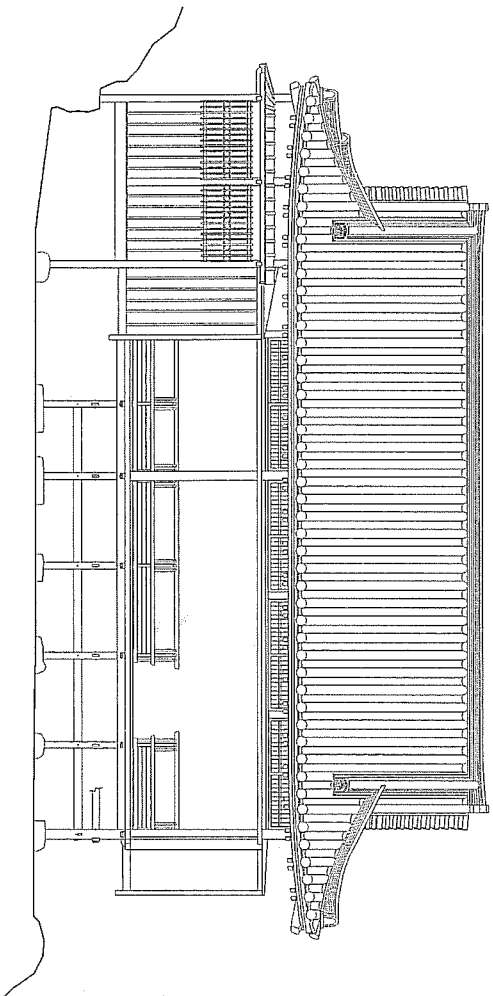

溪廬軒 西立面圖

琴ノ浦 溫山莊園建築実測図面


浜尾敏 北立面図・西立面図

・ 平成21年3月 ・


近代建築調査研究会

作図担当： 島

No. 12

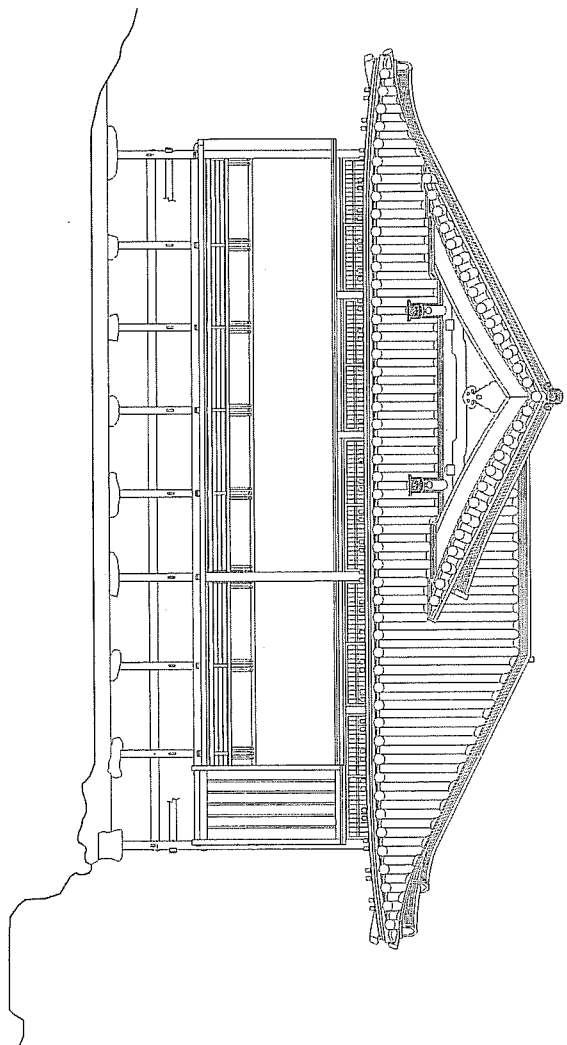

溪廬軒 南立面図

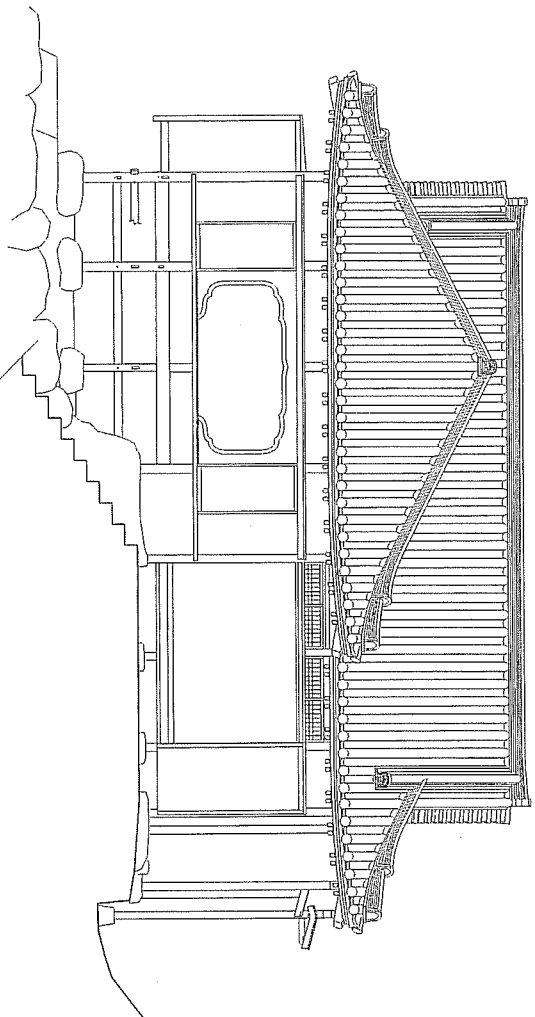

溪廬軒 東立面図

琴ノ浦 溫山莊園建築実測図面



浜尾敏 南立面図・東立面図

・ 平成21年3月 ・

近代建築調査研究会

作図担当： 島

No. 13

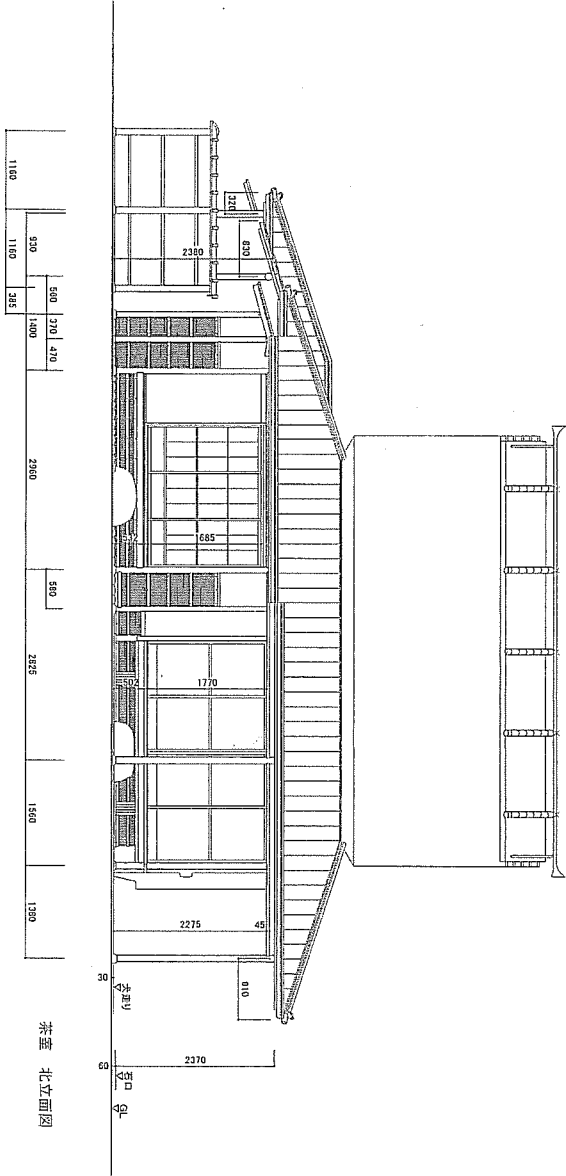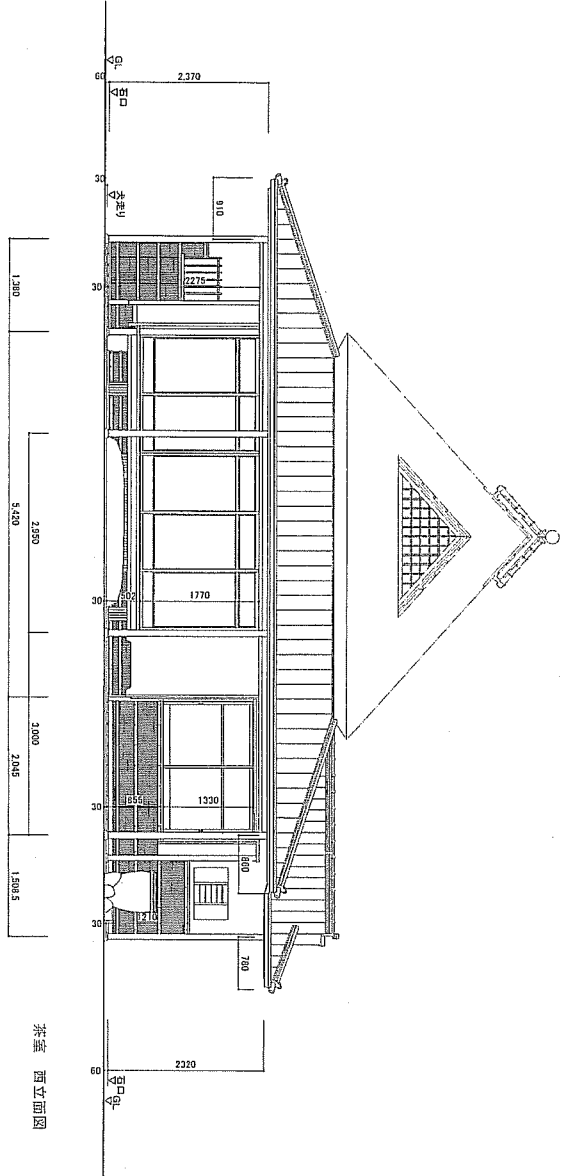


琴ノ浦 温山荘園建築実測図面

茶室 西立面图・北立面图

平成21年3月

近代建築調査研究会

作図担当：桐谷、柳沢 No.16

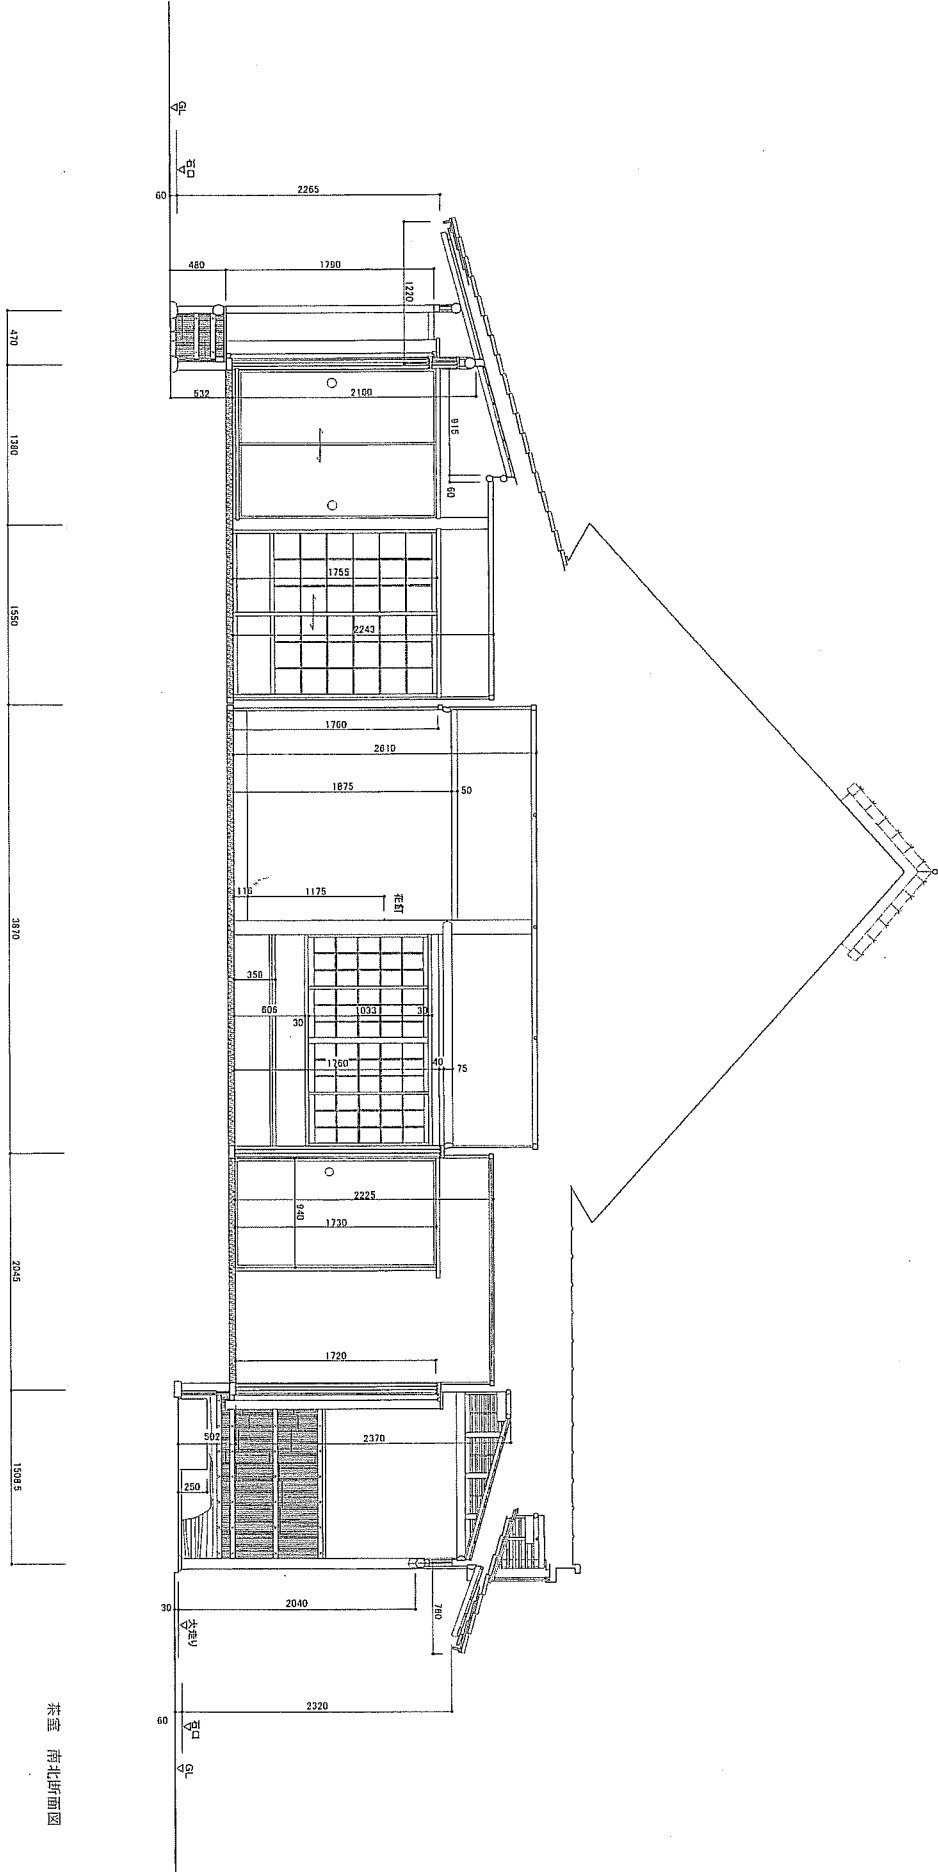

茶室 南北断面图


琴ノ浦 温山荘園建築実測図面

茶室 南北断面图

平成21年3月

近代建築調査研究会

作図担当：桐谷、柳沢 No.17

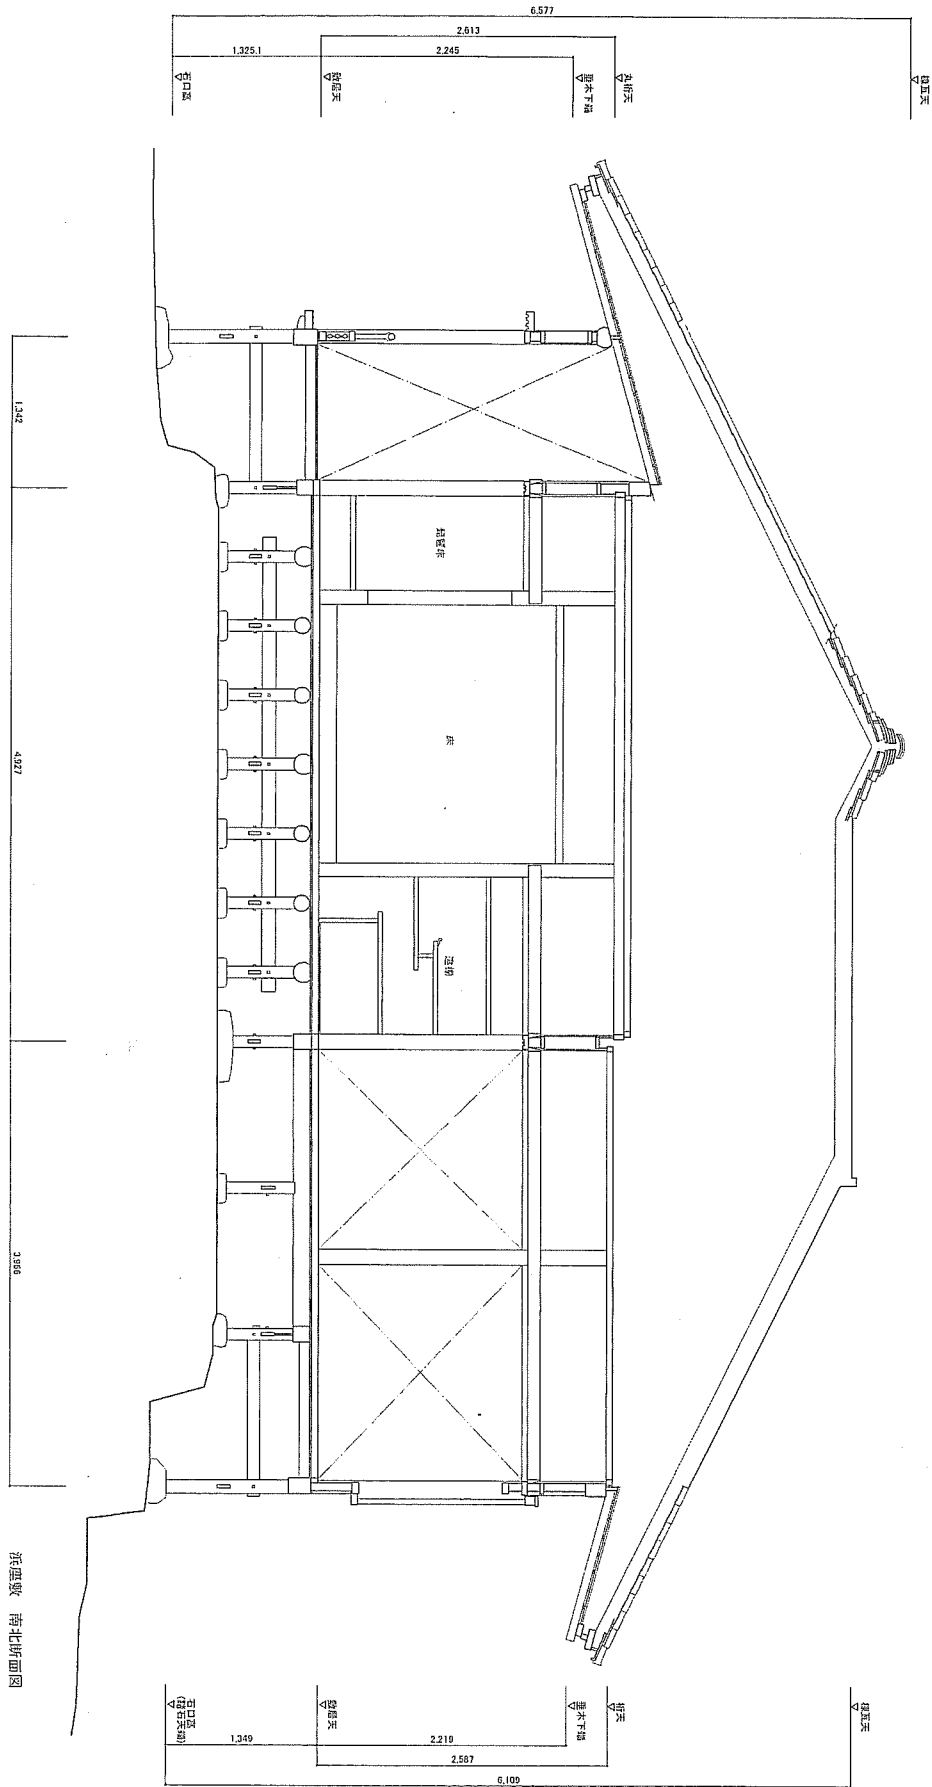

琴ノ浦 温山荘園建築実測図面




海鹿敬 南北折面図

・ 平成21年3月 ・

近代建築調査研究会

作図担当： 島

No. 14

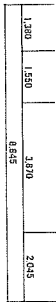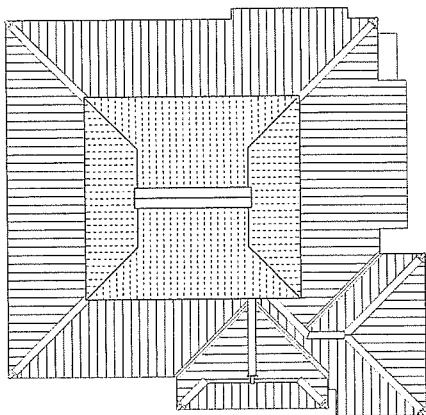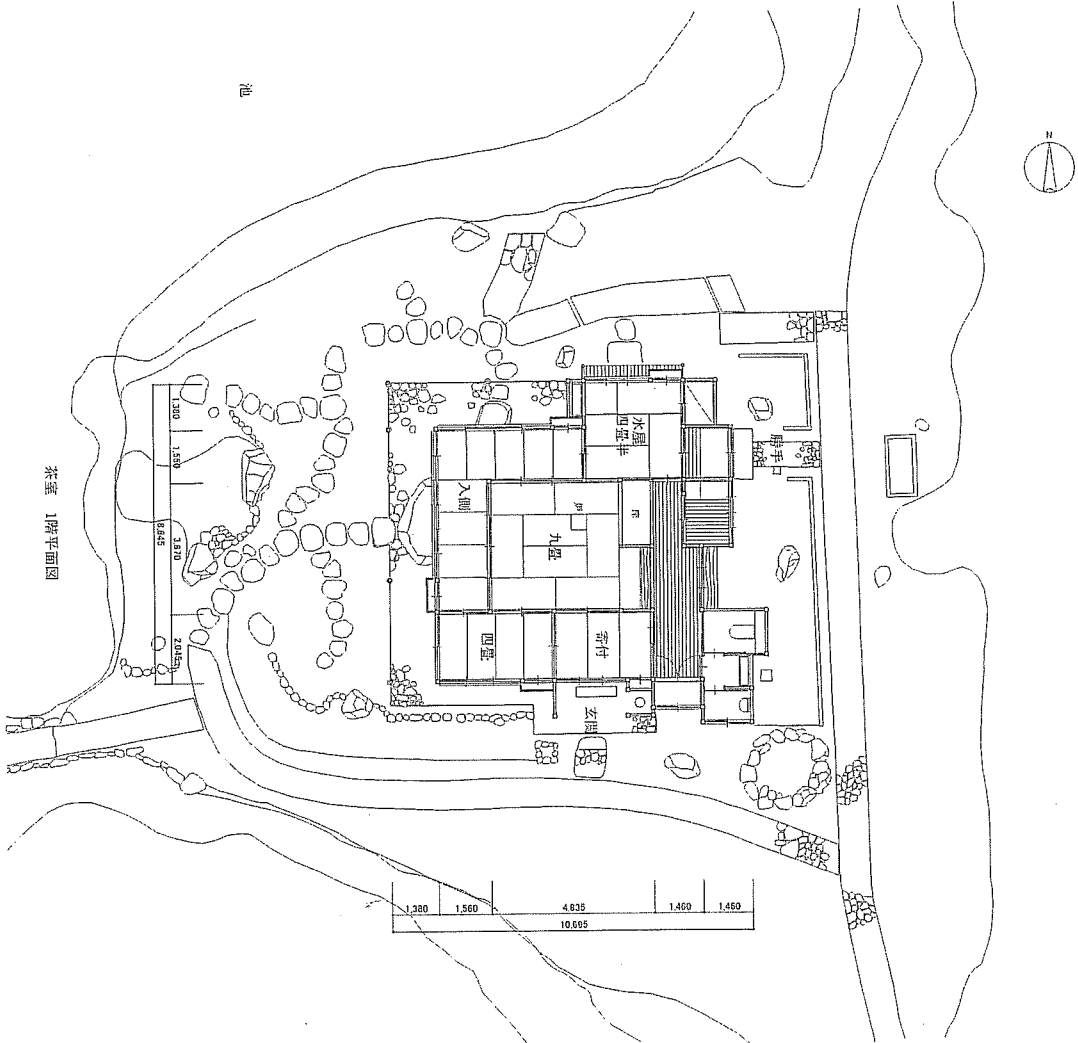

茶室 園景伏図

琴ノ浦 温山莊園 建築調査報告書

2009年 7 月23日

執 筆 大阪芸術大学建築学科教授
山形 政昭

編集発行 財団法人 琴ノ浦温山莊園
〒621-0001 和歌山県海南市船尾370
TEL. 073-482-0202

印 刷 株式会社 燃焼社
〒543-0035 大阪府大阪市天王寺区北山町3-5
